




Révision du  
Plan Local d'Urbanisme  
de la commune de

## Les Rues-des-Vignes

PIÈCE N°7

SERVITUDES  
D'UTILITE PUBLIQUE  
planche n°1

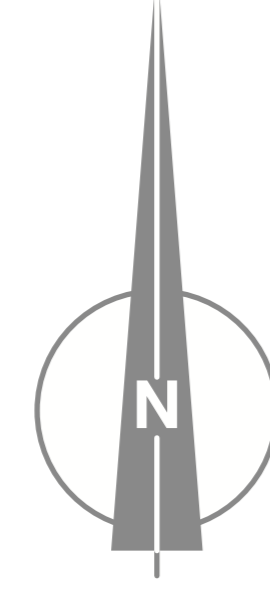

### LEGENDE SUP

AS1		Périmètre éloigné Périmètre rapproché Périmètre immédiat
AC1		Protection des monuments historiques
AC2		Protection des sites archéologiques Protection des sites naturels et urbains
EL3		Protection des chemins de halage et de marchepied
EL7		Protection des alignements
T5		Protection aéronautique de dégagement

échelle : 1/5000

Approuvé le : 24/03/87	Modifié le : 05/11/02	Arrêté le : 20/05/2017	Approuvé le : 23/07/2018
Mis en révision le : 27/05/02			

